


S:\PROJECTS\RSN MTR\Drawing\Work\Plan\RSN MTR ALL

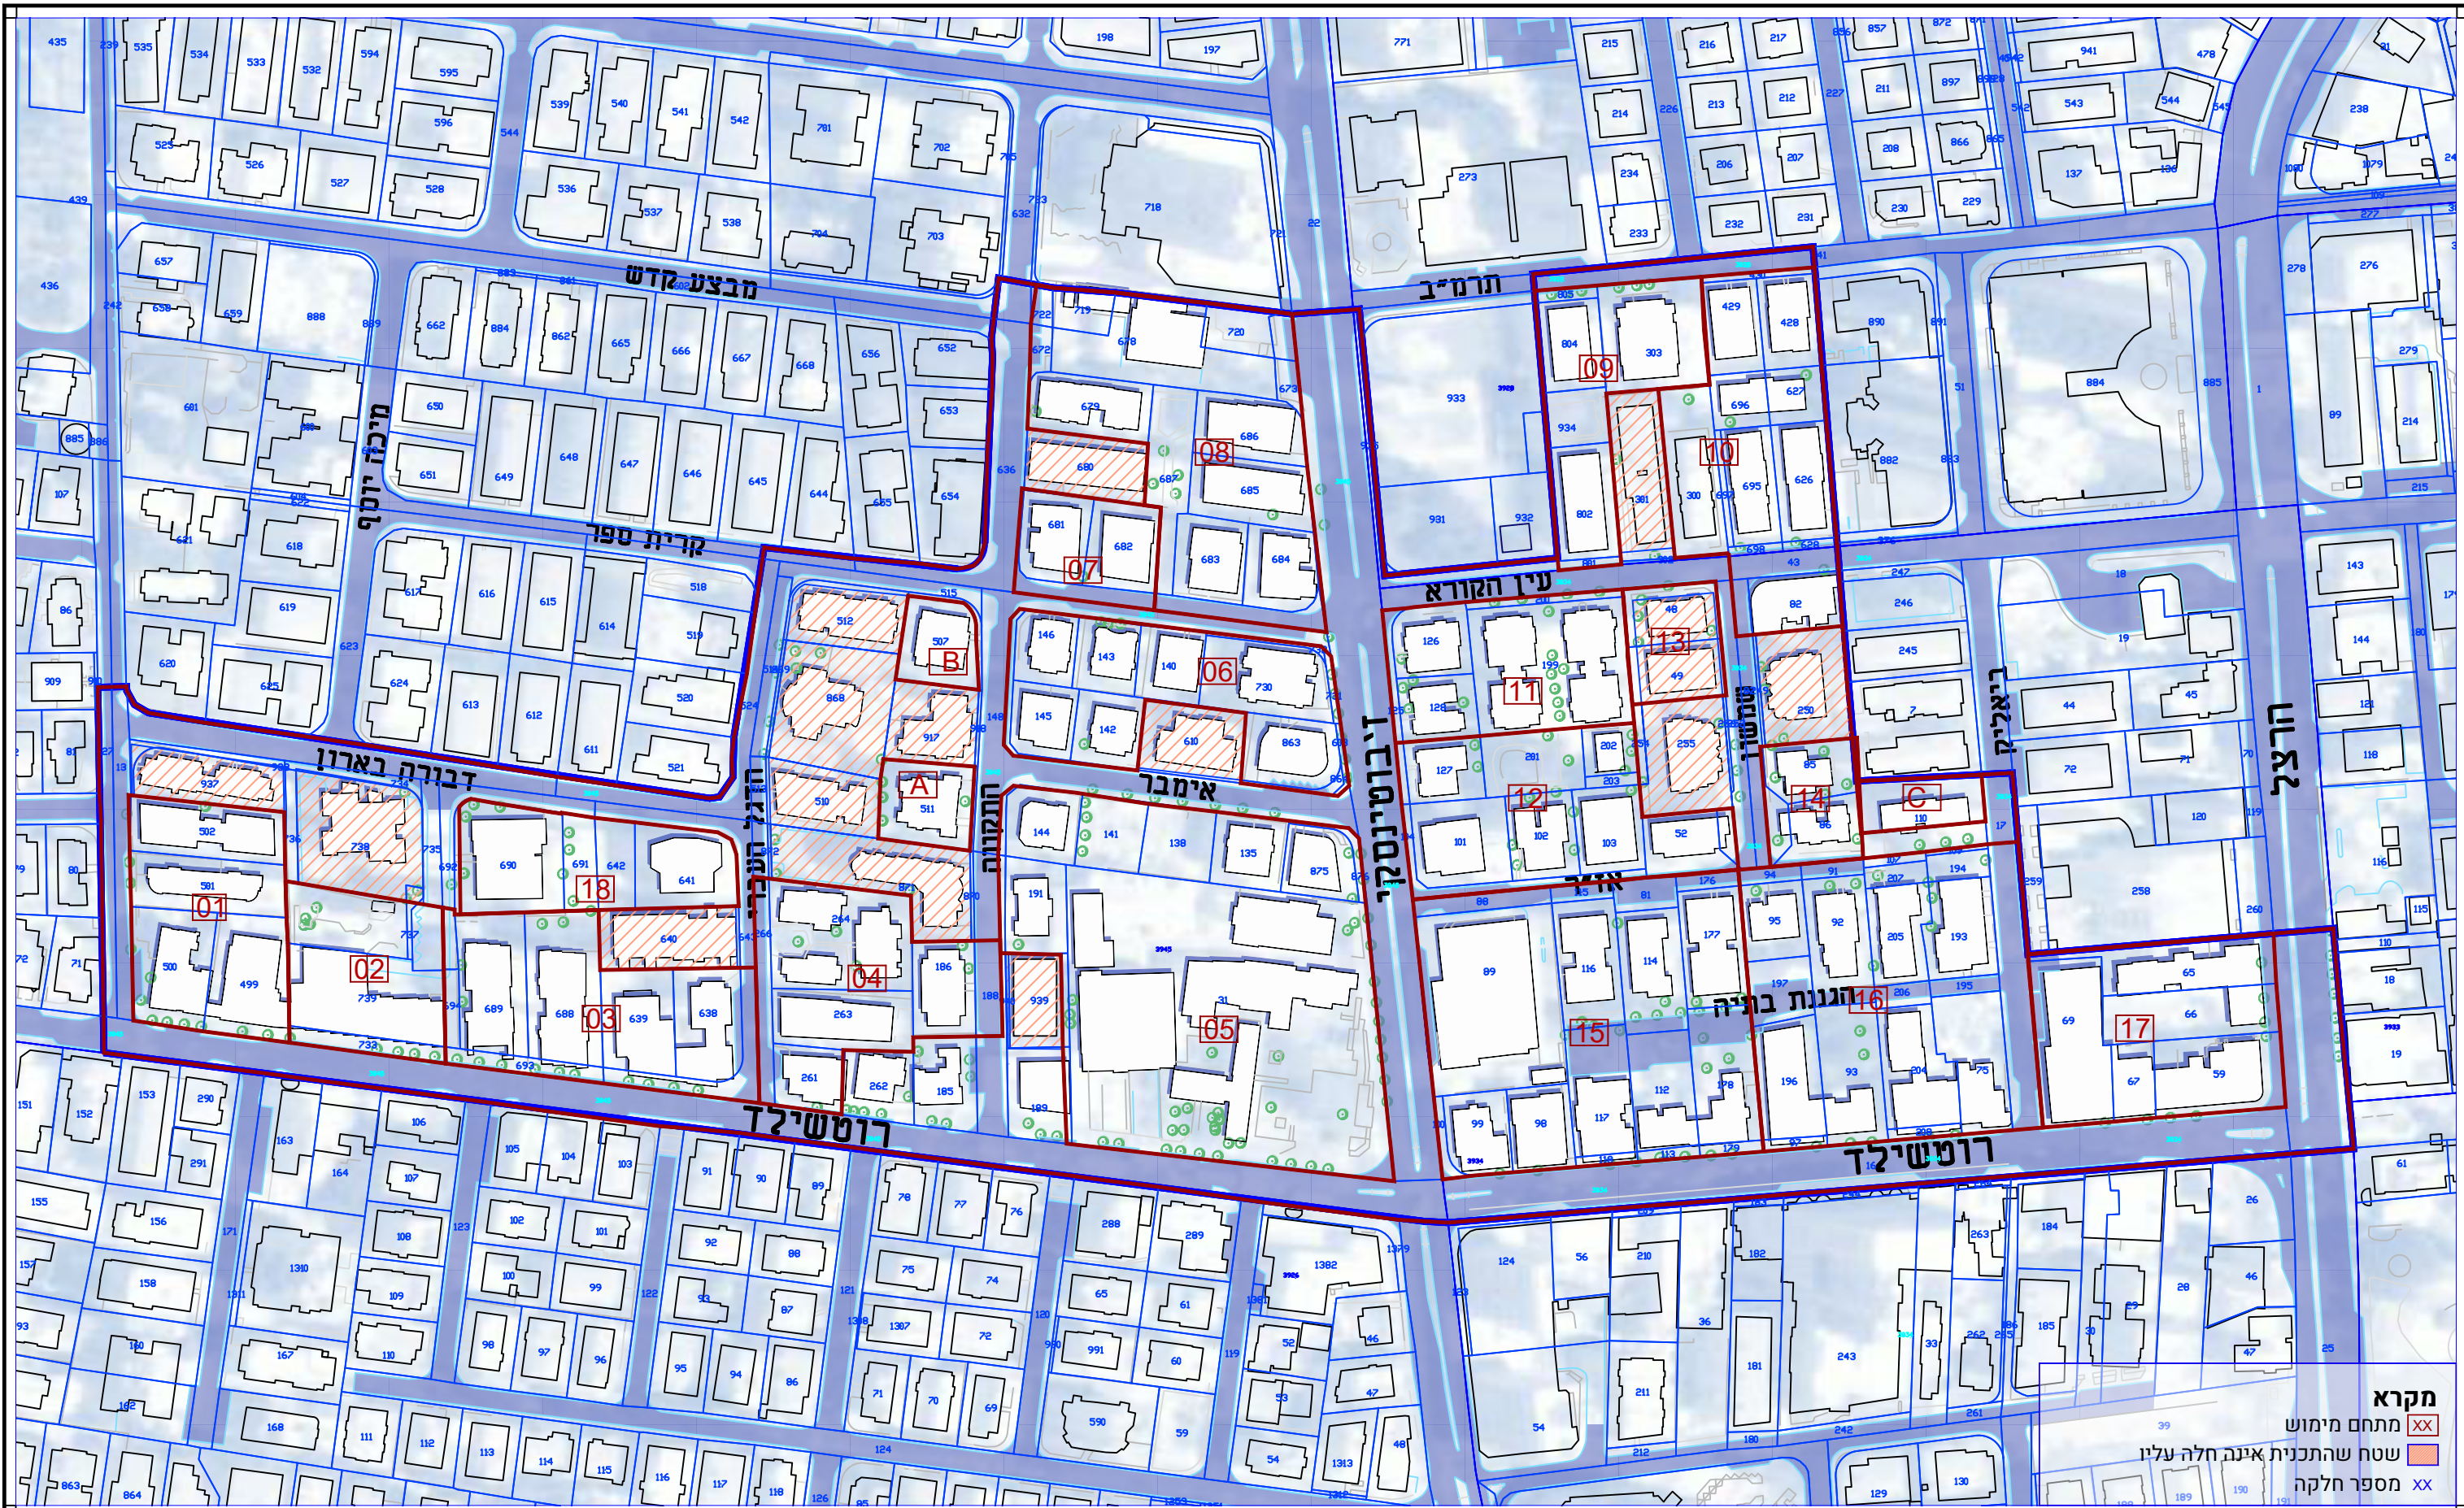

מטרור ראשל"צ		קנ"מ:	מהדורה:
המזמין: עיריית ראשון לציון		1:2000	00
תיאור: טיוטת חלוקת התכנית למתחמי מימוש		תאריך עדכון:	
המתחמים עשויים להשתנות בהתאם		אוגוסט 2026	
להנחיות מוסדות התכנון			

A3-L

טיוט

דומן ורבקל אדריכלות
שביל המרץ 5, תל אביב 6653521
ט: 0747024158 פ: 153747024158
OFFICE@DEVE-ARC.COM

